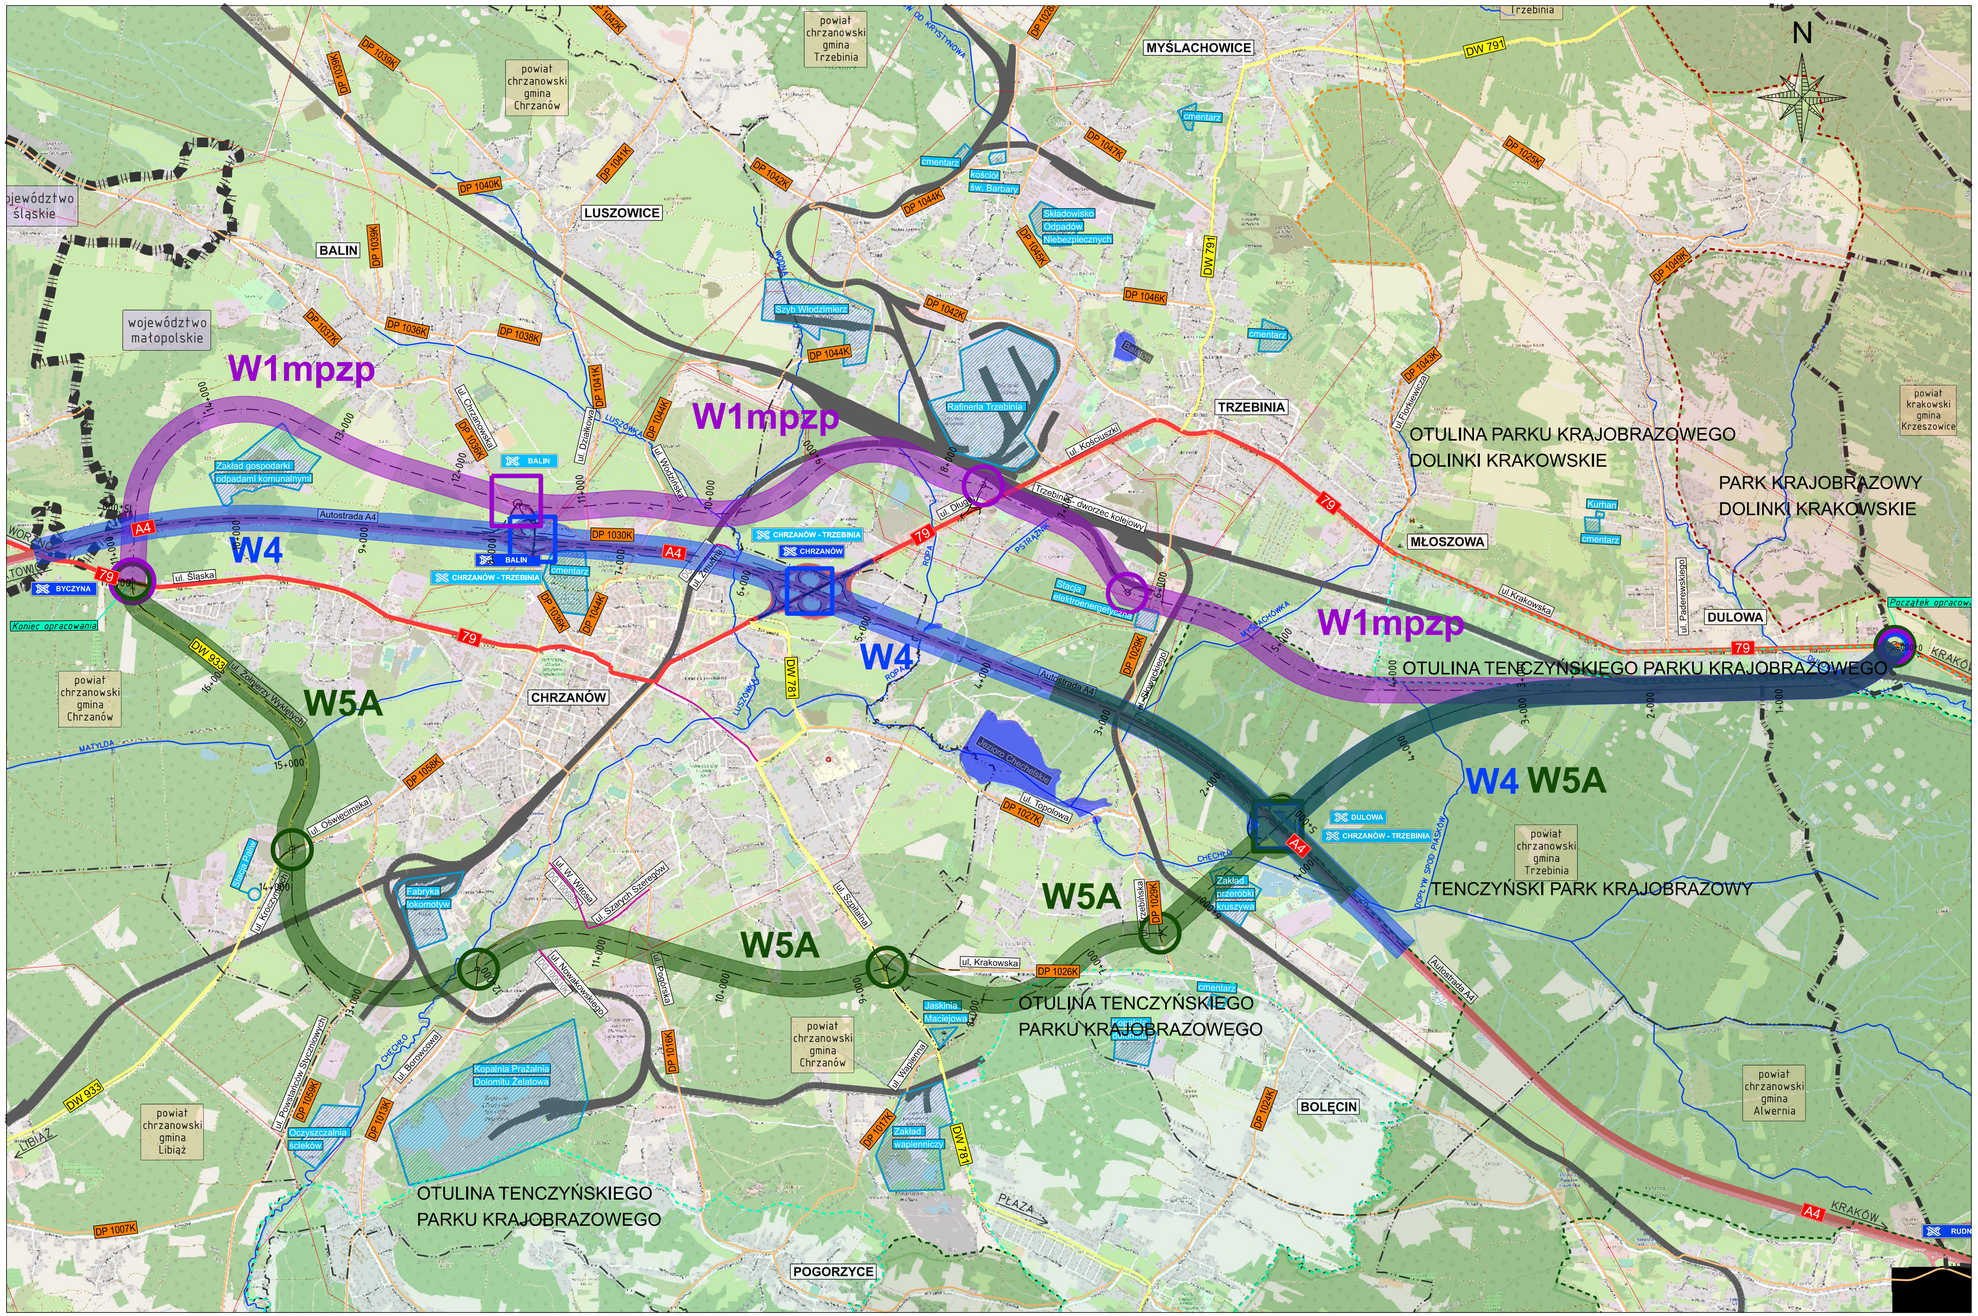


Inwestor:

Generalna Dyrekcja Dróg Krajowych i Autostrad

*Generalna Dyrekcja Dróg Krajowych i Autostrad*
*Oddział w Krakowie*
*ul. Mogilska 25; 31-542 Kraków*

Wykonawca:

Multiconsult

*Multiconsult Polska Sp. z o.o.*
*ul. Bonifraterska 17, 00-203 Warszawa*
*Oddział w Gliwicach*
*ul. Sowińskiego 11, 44-121 Gliwice*

Nazwa opracowania::

Dokumentacja projektowa STEŚ-R wraz z uzyskaniem decyzji DŚU dla zadania pn.:
„Budowa obwodnicy Chrzanowa i Trzebini w ciągu DK79"

Adres obiektu budowlanego: Województwo małopolskie, śląskie, powiat: Jaworzno, chrzanowski, krakowski, gmina: miasto Jaworzno, Trzebinia, Chrzanów, Krzeszowice

| | | | | |
|---|---|---|---|---|
| Stadium: STEŚ-R Etap I | Tom: TOM A – Część ogólna<br>TOM A II – Część ogólna rysunkowa | | | |
| Branża: Ogólna | Tytuł rysunku: Plan Orientacyjny | | | |
| Numer umowy: I/237/ZI/I-1/2022 | Data opracowania: Czerwiec 2025 | Skala: 1:100000 | Numer rysunku: 01.01 | Rewizja: |