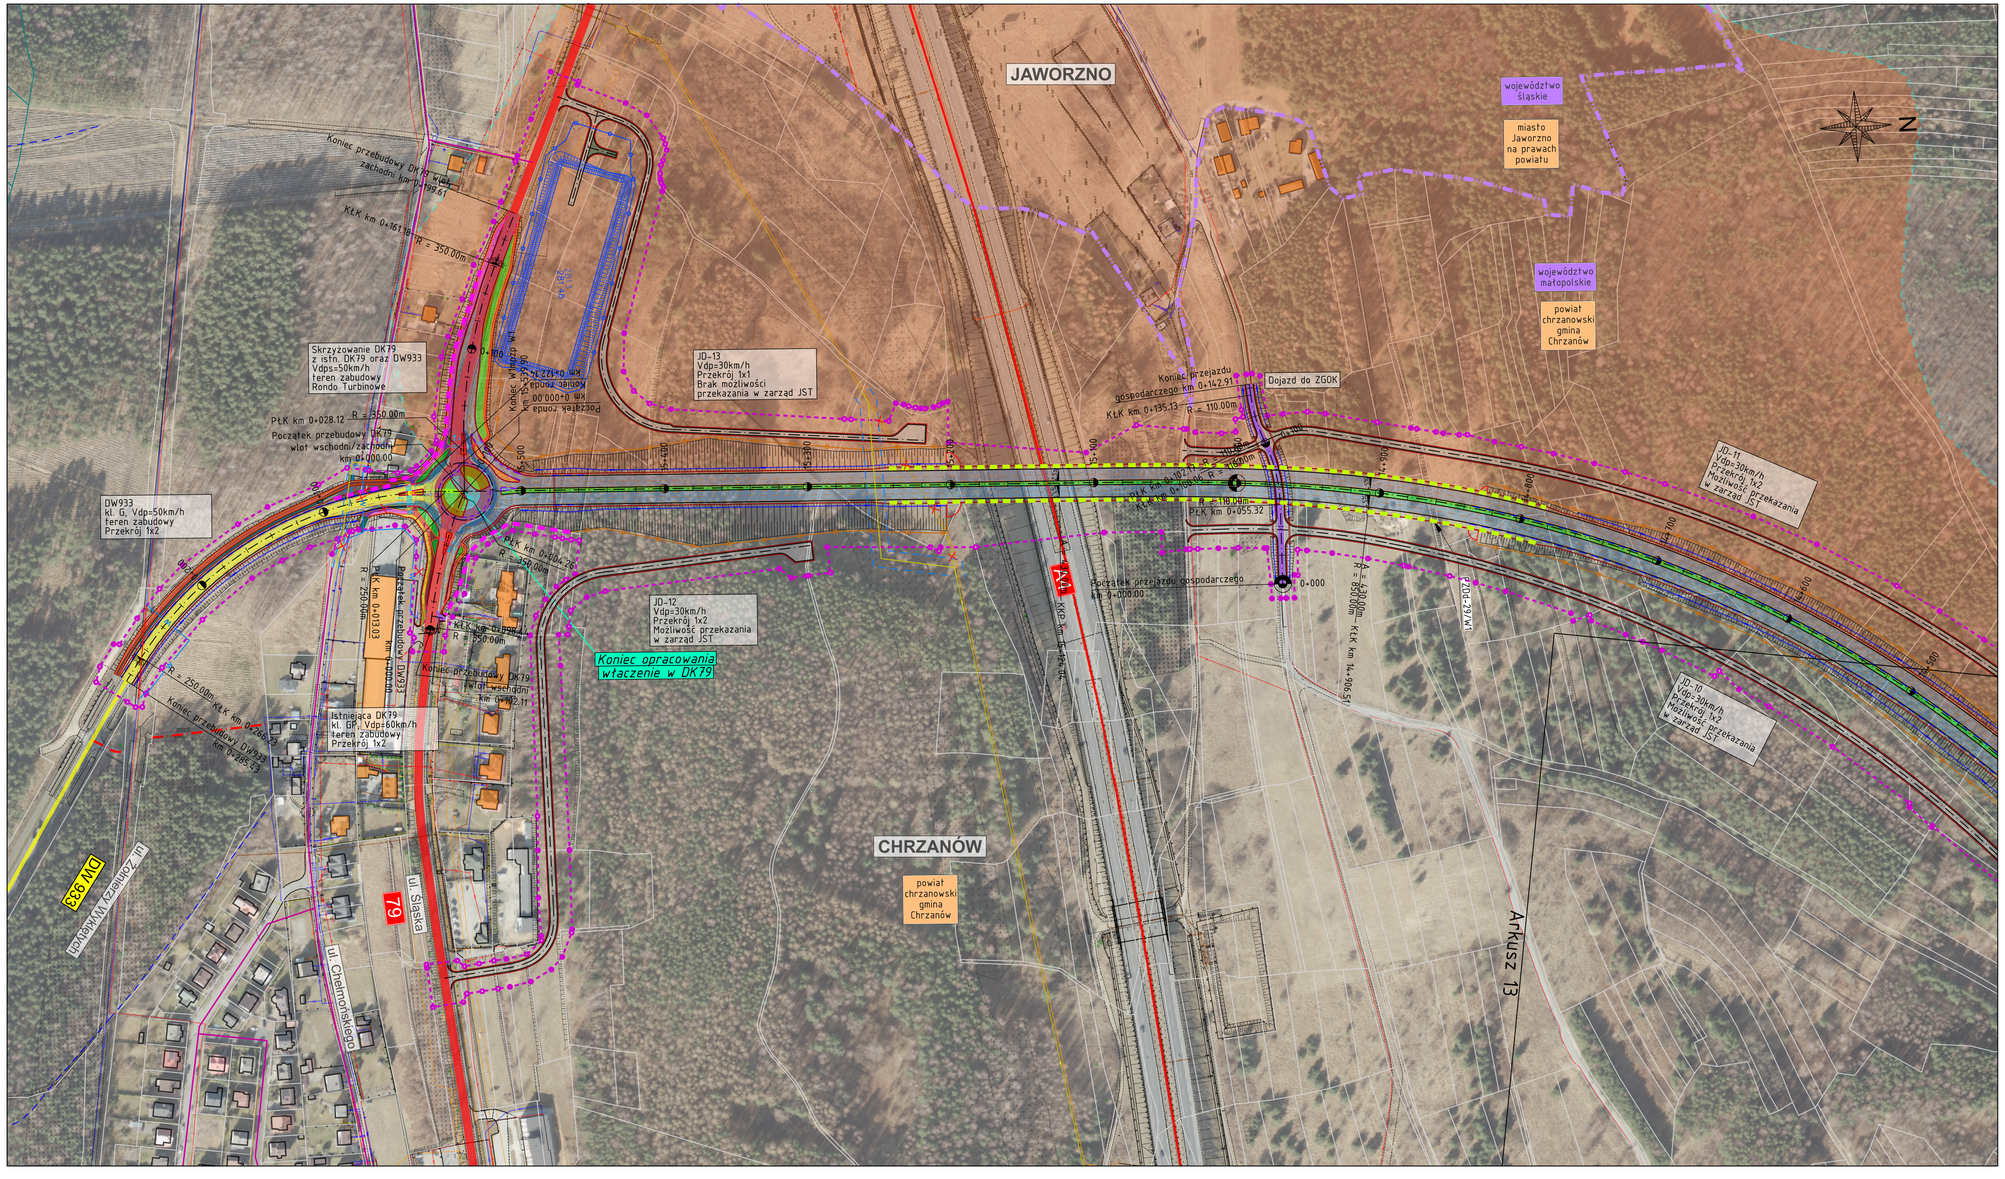

Układ arkuszy

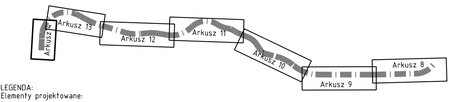

LEGENDA:

Elementy projektowane:

Branża drogowa:
- Oś proj. drogi
- Krawędź proj. drogi
- Krawędź pasa ruchu
- Krawędź pobocza gruntowego
- Krawężnik wyniesiony
- Krawężnik obniżony
- Krawężnik na "0"
- Obrzeże
- Ściek trójkątny
- Rów drogowy
- Przepust drogowy
- Ogrodzenie zbiorników wraz z bramą
- Wygrodzenie jezdni
- Projektowana toaleta modułowa
- Projektowana nawierzchnia bitumiczna DK79
- Projektowana nawierzchnia bitumiczna Autostrady A4
- Projektowana nawierzchnia bitumiczna
- Projektowana nawierzchnia drogi dla pieszych
- Projektowana nawierzchnia drogi dla rowerów
- Projektowana nawierzchnia drogi dla pieszych i rowerów
- Projektowana nawierzchnia z kostki betonowej
- Projektowana nawierzchnia z kostki kamiennej
- Projektowana nawierzchnia z kruszywa
- Projektowana nawierzchnia zjazdów do zbiorników
- Projektowana nawierzchnia miejsc postojowych
- Projektowana nawierzchnia betonowa miejsc do kontroli pojazdów
- Projektowana nawierzchnia pasa technologicznego Autostrady A4
- Projektowany zieleniec
- Wyburzenia budynków
- Rozbiórka istniejących dróg krajowych
- Rozbiórka istniejących dróg wojewódzkich
- Rozbiórka istniejących dróg powiatowych
- Rozbiórka istniejących dróg gminnych
- Rozbiórka istniejącej infr. dla pieszych i rowerzystów
- Rozbiórka istniejących zjazdów

Branża mostowa:
- Projektowany most/wiadukt
- Projektowany przepust/przejście dla zwierząt

Branża melioracyjna:
- Przebudowa cieku/rowu
- Projektowany zbiornik retencyjny
- Projektowany podziemny zbiornik retencyjny

Branża sanitarna:
- Likwidacja sieci
- Przebudowa sieci gazowej
- Przebudowa sieci wodociągowej
- Przebudowa sieci kanalizacji deszczowej
- Przebudowa sieci kanalizacji sanitarnej
- Przebudowa sieci sprężonego powietrza
- Przebudowa sieci ciepłowniczej

Branża ochrony środowiska:
- Ekran przeciwolśnieniowy
- Ekran akustyczny

Granice terenu inwestycji:
- Teren niezbędny dla projektowanych obiektów i urządzeń

Istniejące zagospodarowanie terenu:
- Istniejąca sieć gazowa
- Istniejąca sieć elektryczna
- Istniejąca sieć wodociągowa
- Istniejąca sieć wodociągowa
- Istniejąca sieć wodociągowa
- Granica województw
- Granica powiatów
- Granica gmin
- A4 Autostrada
- 79 Droga krajowa
- DW 791 Droga wojewódzka
- DP 1049K Droga powiatowa
- Droga gminna
- Droga pożarowa leśna
- Droga leśna
- DUŁOWA Nazwa miejscowości
- Linie wysokiego napięcia
- Kolej
- Rzeki
- Cieki/rowy
- Istniejąca zlewnia
- Złoża
- Obszary górnicze
- Obszary zagrożone podtopieniami
- Działka ewidencyjna
- Budynek
- Zabudowania bez możliwości rozbiórki
- Zabudowania o ograniczonej możliwości rozbiórki
- Zabudowania możliwe do rozbiórki

Inwestor:

Generalna Dyrekcja Dróg Krajowych i Autostrad

Generalna Dyrekcja Dróg Krajowych i Autostrad
Oddział w Krakowie
ul. Mogilska 25; 31-542 Kraków

Wykonawca:

Multiconsult

Multiconsult Polska Sp. z o.o.
ul. Bonifraterska 17, 00-203 Warszawa
Oddział w Gliwicach
ul. Sowińskiego 11, 44-121 Gliwice

Nazwa opracowania:

Dokumentacja projektowa STEŚ-R wraz z uzyskaniem decyzji DŚU dla zadania pn.:
„Budowa obwodnicy Chrzanowa i Trzebini w ciągu DK79"

Adres obiektu budowlanego: Województwo małopolskie, śląskie, powiat: Jaworzno, chrzanowski, krakowski, gmina: miasto Jaworzno, Trzebinia, Chrzanów, Krzeszowice

Stadium: STEŚ-R Etap I	**Tom:** TOM C – Część techniczna – drogowa TOM C II – Część drogowa rysunkowa			
Branża: Drogowa	**Tytuł rysunku:** Plan sytuacyjny - Wariant 1mpzp V2			
Funkcja	**Imię i nazwisko**	**Specjalność**	**Nr uprawnień budowlanych**	**Podpis**
Projektant główny	mgr inż. Arkadiusz Merchel	Konstrukcyjno-budowlana	157/01/OL	
Projektant	inż. Arkadiusz Leiszner	Drogowa	SLK/2335/POOD/08	
Projektant	mgr inż. Katarzyna Kotajewicz	Drogowa	SLK/0179/PBD/22	
Sprawdzający	mgr inż. Marek Bacała	Drogowa		
Opracował	mgr inż. Łukasz Urban	Drogowa		
Opracował	mgr inż. Robert Siwek	Drogowa		
Opracował	inż. Jolanta Wojtowicz	Drogowa		
Numer umowy: I/237/ZI/1-1/2022	**Data opracowania:** Listopad 2025	**Skala:** 1:2000	**Numer rysunku:** 02.14	**Rewizja:**