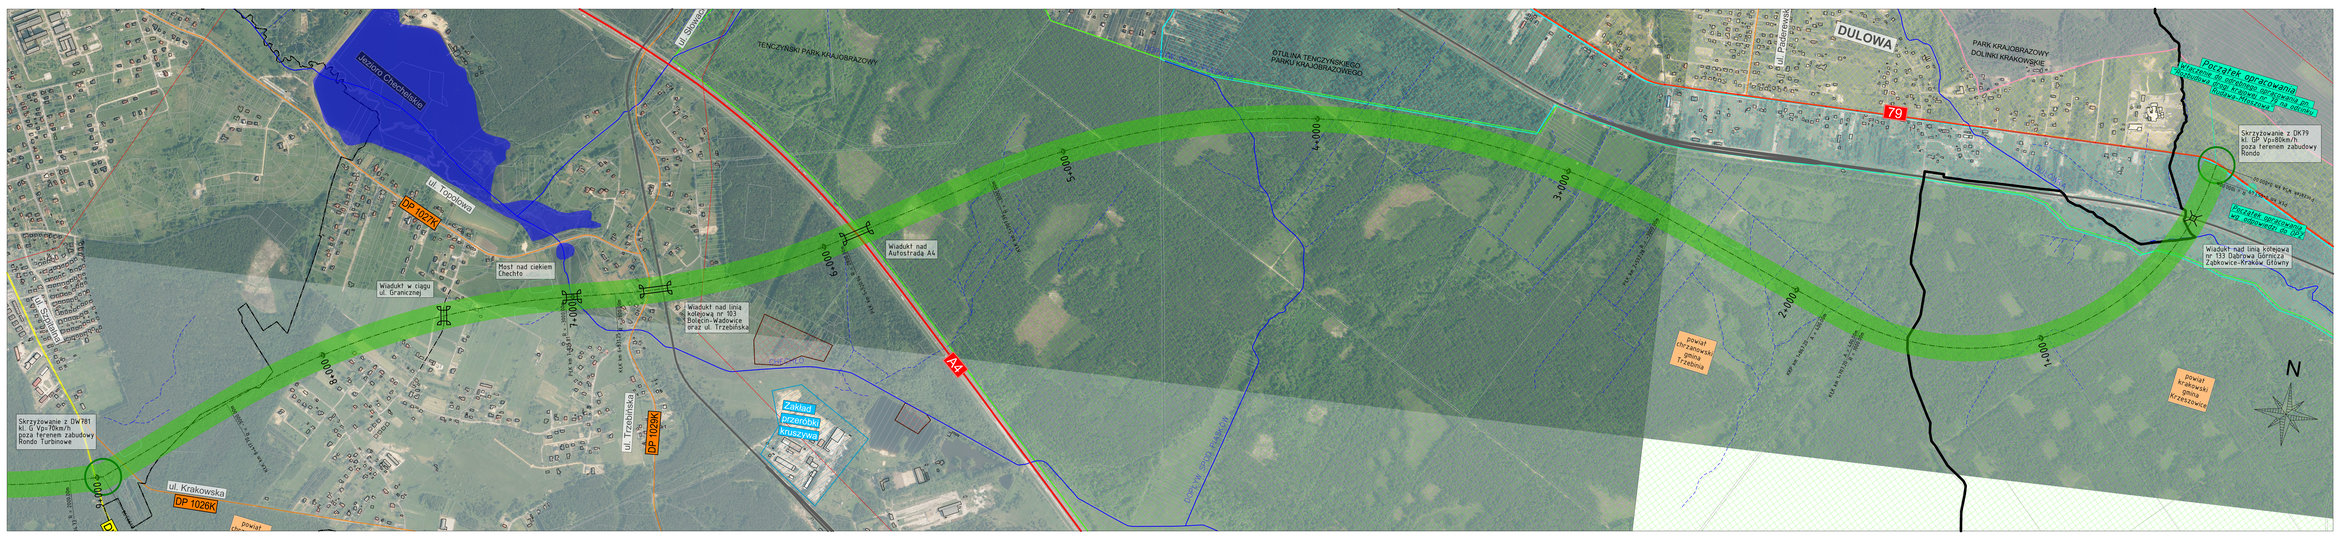

Jezioro Chechelskie
ul. Topolowa
DP 1027K
ul. Słowac
TENCZYŃSKI PARK KRAJOBRAZOWY
Most nad ciekiem Chechło
Wiadukt w ciągu ul. Granicznej
Wiadukt nad Autostradą A4
Wiadukt nad linią kolejową nr 103 Bolęcin-Wadowice oraz ul. Trzebińska
ul. Szpitalna
Skrzyżowanie z DW781 kl. G Vp=70km/h poza terenem zabudowy Rondo Turbinowe
ul. Krakowska
DP 1026K
powiat chrz
ul. Trzebińska
DP 1029K
CHECHŁO
Zakład przeróbki kruszywa
A4
DOPŁYW SPOD PIASKÓW
OTULINA TENCZYŃSKIEGO PARKU KRAJOBRAZOWEGO
powiat chrzanowski gmina Trzebinia
DULOWA
ul. Paderewsk
PARK KRAJOBRAZOWY DOLINKI KRAKOWSKIE
79
DULÓWKA
Początek opracowania
Włączenie do odrębnego opracowania pn. "Rozbudowa drogi krajowej nr 79 na odcinku Rudawa-Młoszowa"
Skrzyżowanie z DK79 kl. GP Vp=80km/h poza terenem zabudowy Rondo
Początek W5a km 0+000.00
PłK km 0+053.49 R = 1000.00m
Początek opracowania wg .odpowiedzi do OPZ
Wiadukt nad linią kolejową nr 133 Dąbrowa Górnicza Ząbkowice-Kraków Główny
powiat krakowski gmina Krzeszowice
N
1+000
2+000
3+000
4+000
5+000
6+000
7+000
8+000
9+000
KKP km 1+867.20 A = 400.00m
KłK km 1+707.20 A = 400.00m R = 1000.00m
PłK km 2+592.28 R = -3000.00m
KłK km 5+307.39 R = -3000.00m
PłK km 5+920.94 R = 2800.00m
KłK km 6+831.25 R = 2800.00m
PłK km 7+025.81 R = -3000.00m
KłK km 8+417.0 R = -3000.00m
R = 2000.00m

LEGENDA:

Elementy projektowane:

- — · — · — - Oś proj. Wariantu
- 🟩 - Orientacyjny zakres inwestycji
- ⌶ - Obiekt mostowy
- ○ - Skrzyżowanie
- ▭ - Wstępna lokalizacja zbiornika retencyjnego

Istniejące zagospodarowanie terenu:

- ━━ - granica województw
- ━━ - granica powiatów
- ━·━ - granica gmin
- A4 - autostrada
- 79 - droga krajowa
- DW 791 - droga wojewódzka
- DP 1049K - droga powiatowa
- DULOWA - nazwa miejscowości
- ── - linie wysokiego napięcia
- ━━ - kolej
- ── - rzeki
- – – – - cieki/rowy
- ▨ - złoża
- ▭ - obszary górnicze
- ▨ - obszary zagrożone podtopieniami
- ▨ - otulina Parku Krajobrazowego Dolinki Krakowskie
- ▨ - otulina Tenczyńskiego Parku Krajobrazowego
- ▨ - Tenczyński Park Krajobrazowy
- ▨ - Park Krajobrazowy Dolinki Krakowskie
- ■ - Działka ewidencyjna z budynkiem

Inwestor:

Generalna Dyrekcja Dróg Krajowych i Autostrad

Generalny Dyrektor Dróg Krajowych i Autostrad
Oddział w Krakowie
ul. Mogilska 25; 31-542 Kraków

Jednostka projektowania:

Multiconsult

Multiconsult Polska Sp. z o.o.
ul. Bonifraterska 17, 00-203 Warszawa
Oddział w Gliwicach
ul. Sowińskiego 11, 44-121 Gliwice

Obiekt budowlany:

Dokumentacja projektowa STEŚ-R wraz z uzyskaniem decyzji DŚU dla zadania pn.:
„Budowa obwodnicy Chrzanowa i Trzebini w ciągu DK79"

Adres obiektu budowlanego: Województwo małopolskie, powiat chrzanowski, gmina Trzebinia, Chrzanów

Stadium: Projekt budowlany

Nazwa opracowania: Opracowanie dokumentacji projektowej STEŚ-R wraz z uzyskaniem decyzji DŚU dla zadania pn.: "Budowa obwodnicy Chrzanowa i Trzebinii w ciągu DK79"

Branża: Drogowa

Tytuł rysunku: Plan sytuacyjny - Wariant 5a

Funkcja	Imię i nazwisko	Specjalność	Nr uprawnień budowlanych	Podpis
Projektant	inż. Arkadiusz Leiszner	Drogowa	SLK/2335/POOD/08	
Opracował	mgr inż. Katarzyna Kołajewicz	Drogowa		
Opracował	mgr inż. Łukasz Urban	Drogowa		
Opracował	mgr inż. Robert Siwek	Drogowa		

Numer umowy:	Data opracowania:	Skala:	Numer rysunku:	Rewizja:
	Grudzień 2022	1:5000	01.03	